


Подмости каменщика (без настила) состоят из рамы и двух опор. Настил собирается и устанавливается силами заказчика.

Рама металлическая выполнено из стального профиля 80x40x3мм и 60x40x2мм уголка 40x40x4, материал Ст3сп.

Паспортная длина подмостей 5,5м, ширина 2,0 м. Подмости каменщика рассчитаны на нагрузку в 400кг/м².

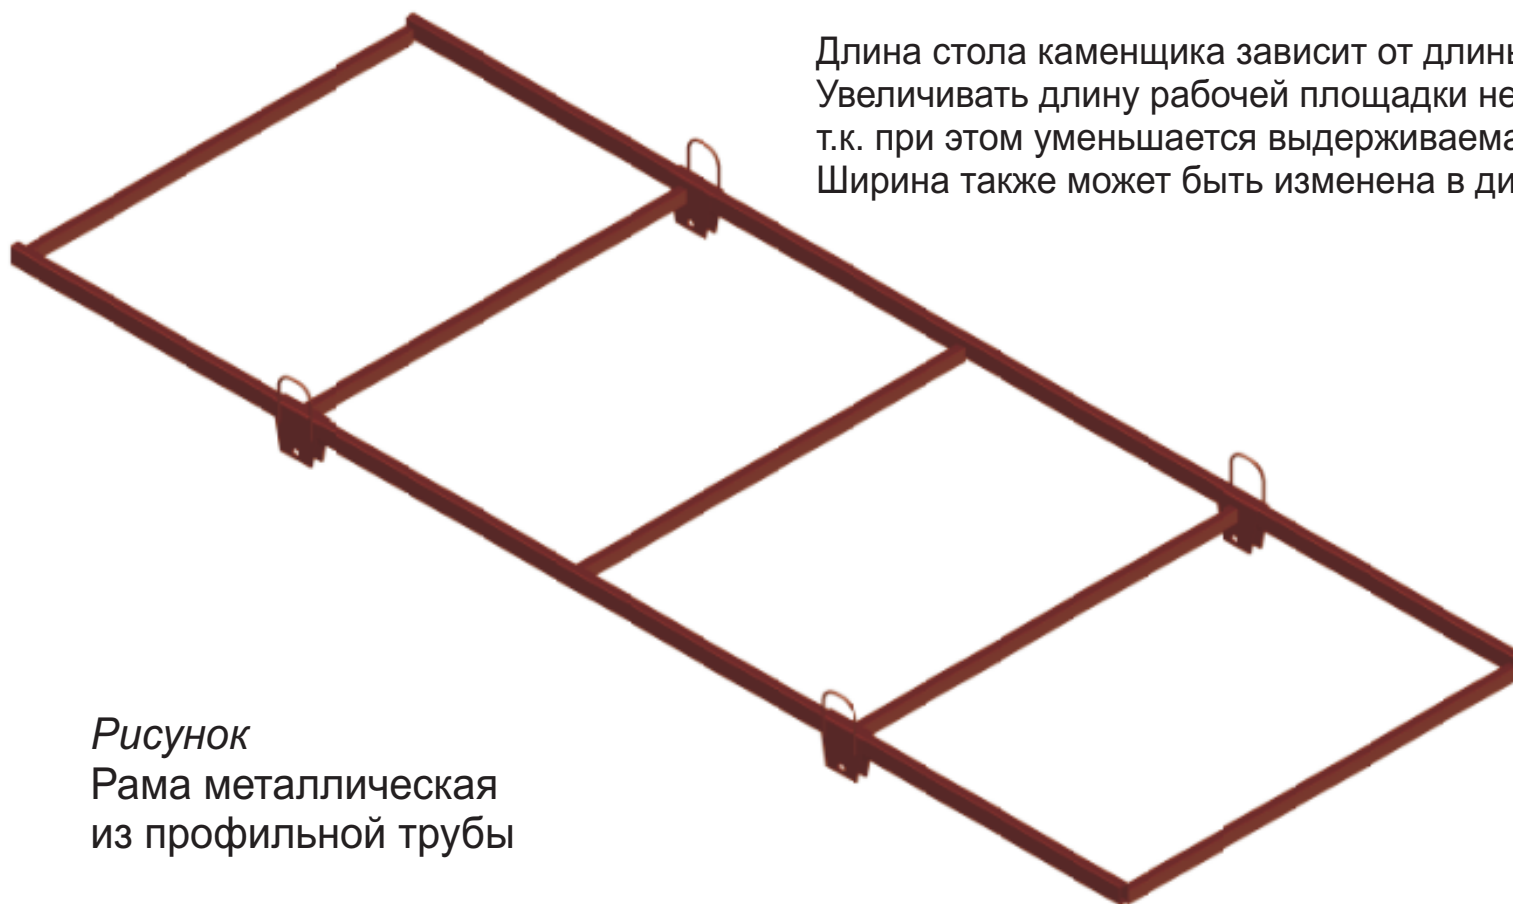

Длина стола каменщика зависит от длины деревянных брусьев (прогонов). Увеличивать длину рабочей площадки не рекомендуется, т.к. при этом уменьшается выдерживаемая нагрузка на 1м² площади. Ширина также может быть изменена в диапазоне 2,0 - 2,4м.

Рисунок
Рама металлическая
из профильной трубы